


Nom de l'événement  
**120 PLACES CABARET**  
 Date

Petite salle du premier

11,7m

10m

H scène=0,6m

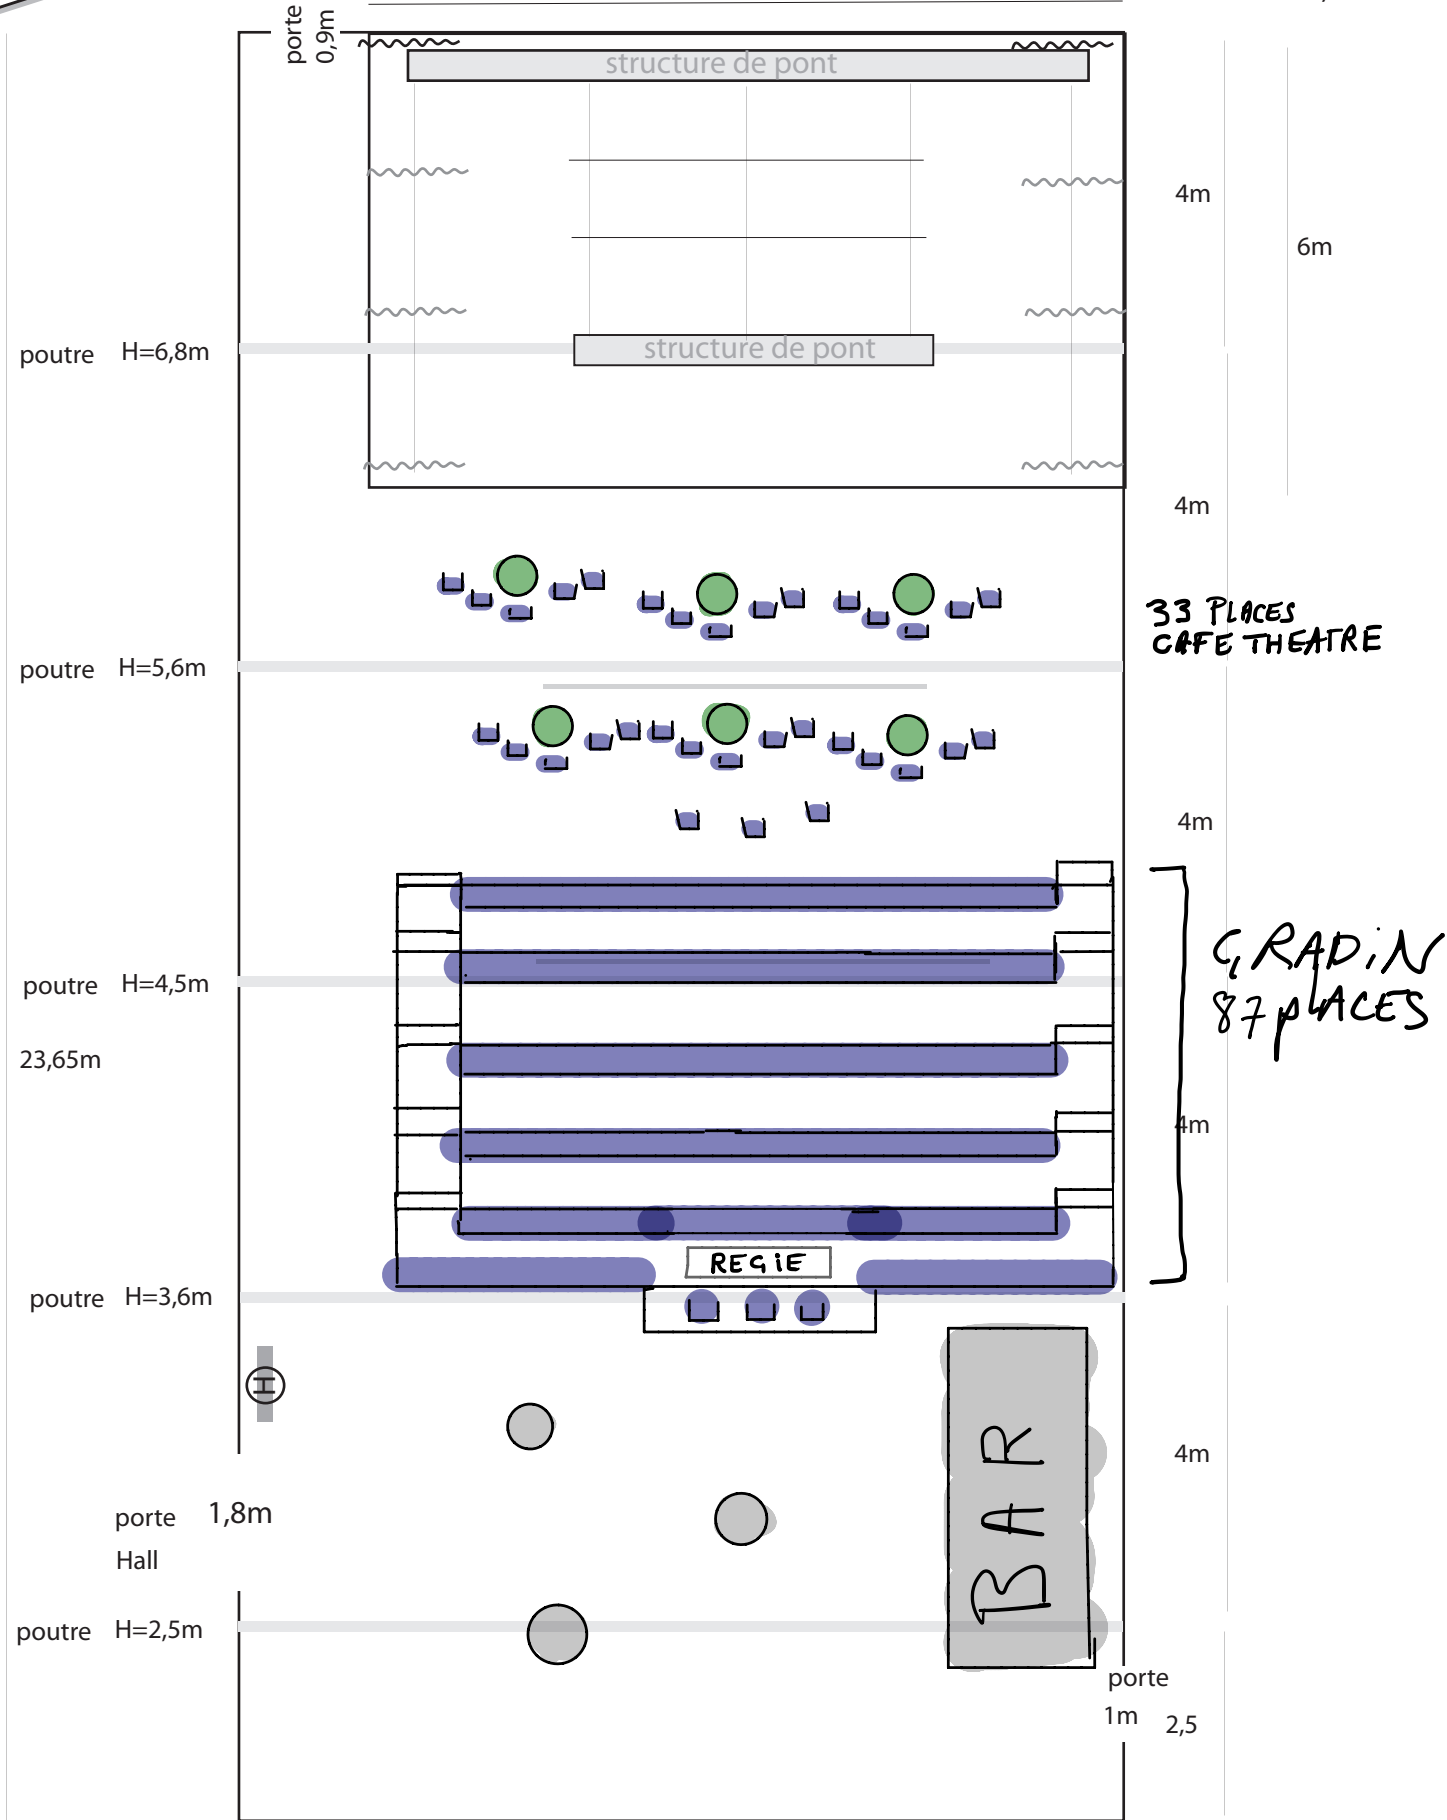

Tables  
 80x120    80x180    Chaises    Panneaux de séparation